


Ingatlan HRSZ-ok

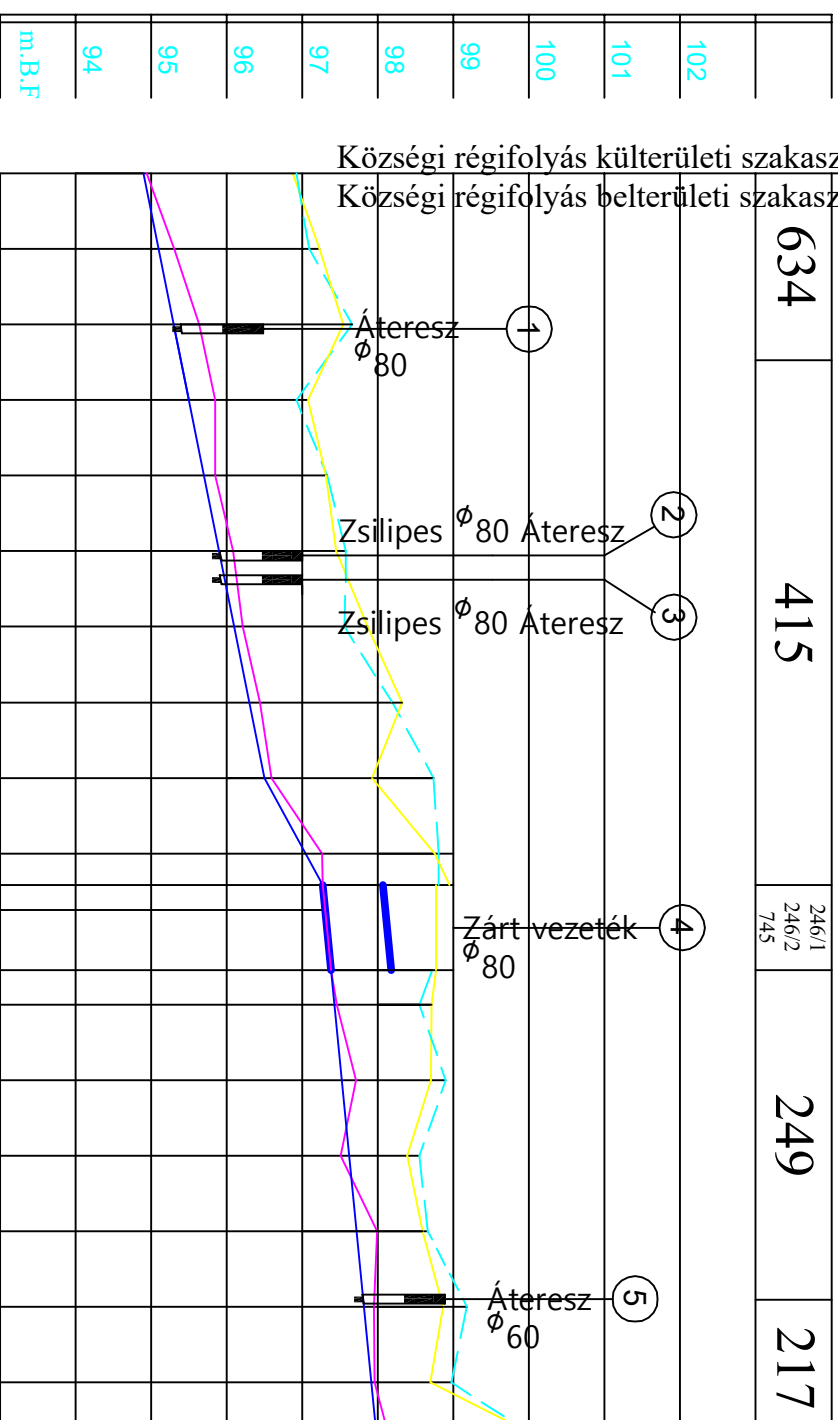

Szelvényezés		Mért értékek		Tervezett adatok	
bal-part	ároktenhely	jobb-part	Részeli hajlás/dukkolat	Fenékszélesség (m)	Fenékszélesség (%)
0+000	97.11	94.94	1:1,5	0,8	2,0‰
0+100	97.09	95.20	0,8	0,6	1,0‰
0+200	97.66	95.73			
0+300	96.92	95.83	0,6	0,8	5,4‰
0+400	97.33	95.77			
0+500	97.58	96.08	0,8	1,0‰	0,8
0+600	97.56	96.21			
0+700	98.19	96.38	0,6	1,0‰	0,4
0+800	98.74	96.53			
0+900	98.80	97.29	0,8	0,8	0,8
0+942	98.80	97.31			
0+975	akna	97.26	1:1,5	0,8	0,4
1+054	98.72	97.38			
1+100	98.55	97.46	0,8	0,8	0,4
1+200	98.90	97.71			
1+300	98.55	97.51	0,8	0,8	0,4
1+400	98.66	97.89			
1+500	99.18	98.04	0,8	0,8	0,4
1+600	98.97	97.96			
1+690	100.07	98.23			

Műtárgykimutatás

Sorszám	Szelvényszám	Megnevezés	Küszöb(mBf)	Hossz(m)	Méret(m)	Megjegyzés
1	0+205	Átereszt	95,32	8	Ø80	Meglévő
2	0+508	Zsilipes átereszt	95,92	6	Ø80	Építendő
3	0+520 jobb part	Zsilipes átereszt	95,94	10	Ø80	Építendő
4	0+998	Zárt vezeték	97,27	112	Ø80	Meglévő
5	1+490	Átereszt	97,82	8	Ø60	Átéptendő

Jelmagyarázat:

- Mért fenékszint
- Tervezett fenékszint
- - - Bal part
- Jobb part
- 1 Műtárgy

NYÍRFORRÁS KFT.

Nyíregyháza, Vasvári P. út 5. fsz. 1.
Tel/fax: 42/437-208, 435-809

A terv a szerzői jogról szóló 1969 évi III.tv. 4.§ értelmében védelemben részesül

Megnevezés: Községi régifolyás csatorna Demecser belterületi szakaszának terve

Rajzsám:

3.

Rajz tárgya:

Hossz-szelvény

Méretarány:

1:10000
1:1000

Dátum: 2017. 07.	Szerkesztő: Szloboda Fanni	Tervező: Kállya Attila	Vez. tervező: Szatóczki Béla	Vez. terr. eng.sz.: VZ-T/15-0211
-------------------------	-----------------------------------	-------------------------------	-------------------------------------	---