


A - A METSZET

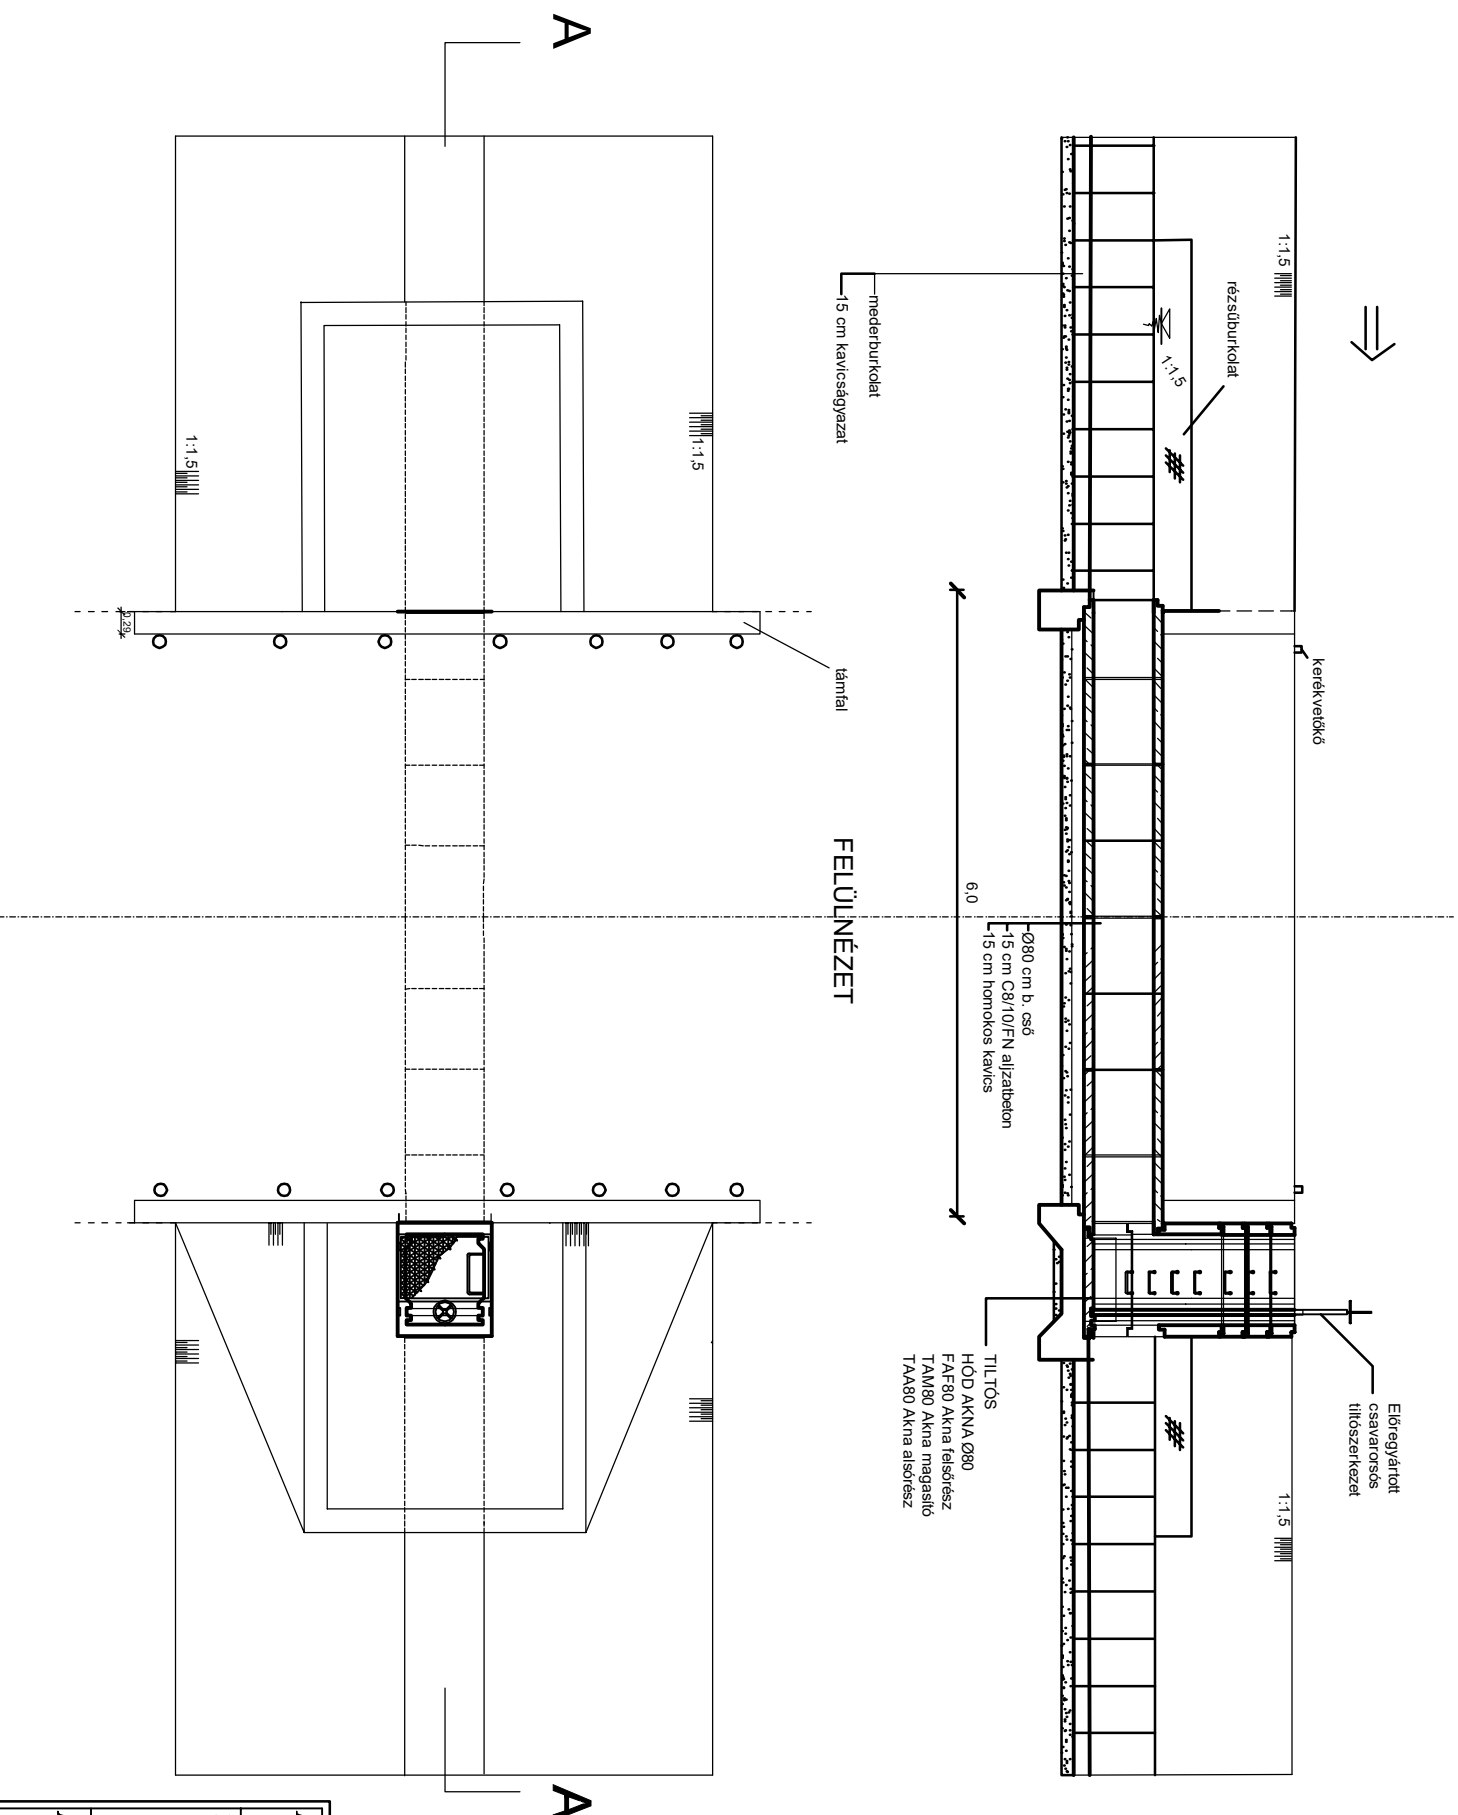

Megbízó: Demecser Város Önkormányzata
4516 Demecser, Kétezerregy tér 1.

Tervező: NYÍRFORRÁS KFT.
Nyíregyháza, Vasvári P. út 5. fsz. 1.
Tel/fax: 42/437-208, 435-809

A terv a szerzői jogról szóló 1969 évi III.tv. 4.§ értelmében védelemben részesül

Megnevezés: Községi régiólyás csatorna Demecser
belterületi szakaszának terve

Rajz tárgya:

Zsilipes átérész általános terve

Munkaszám: 1/2016.

Terv típusa: ENGEDÉLYES

Rajzsám: 7.

Méretarány:

Vezető tervező:	Tervező:	Szerkesztő	Dátum:
Szallóczyki Béla	Kályva Attila	Szloboda Fanni	2017.07.
Eng. sz.: VZ-1/15-0211			