
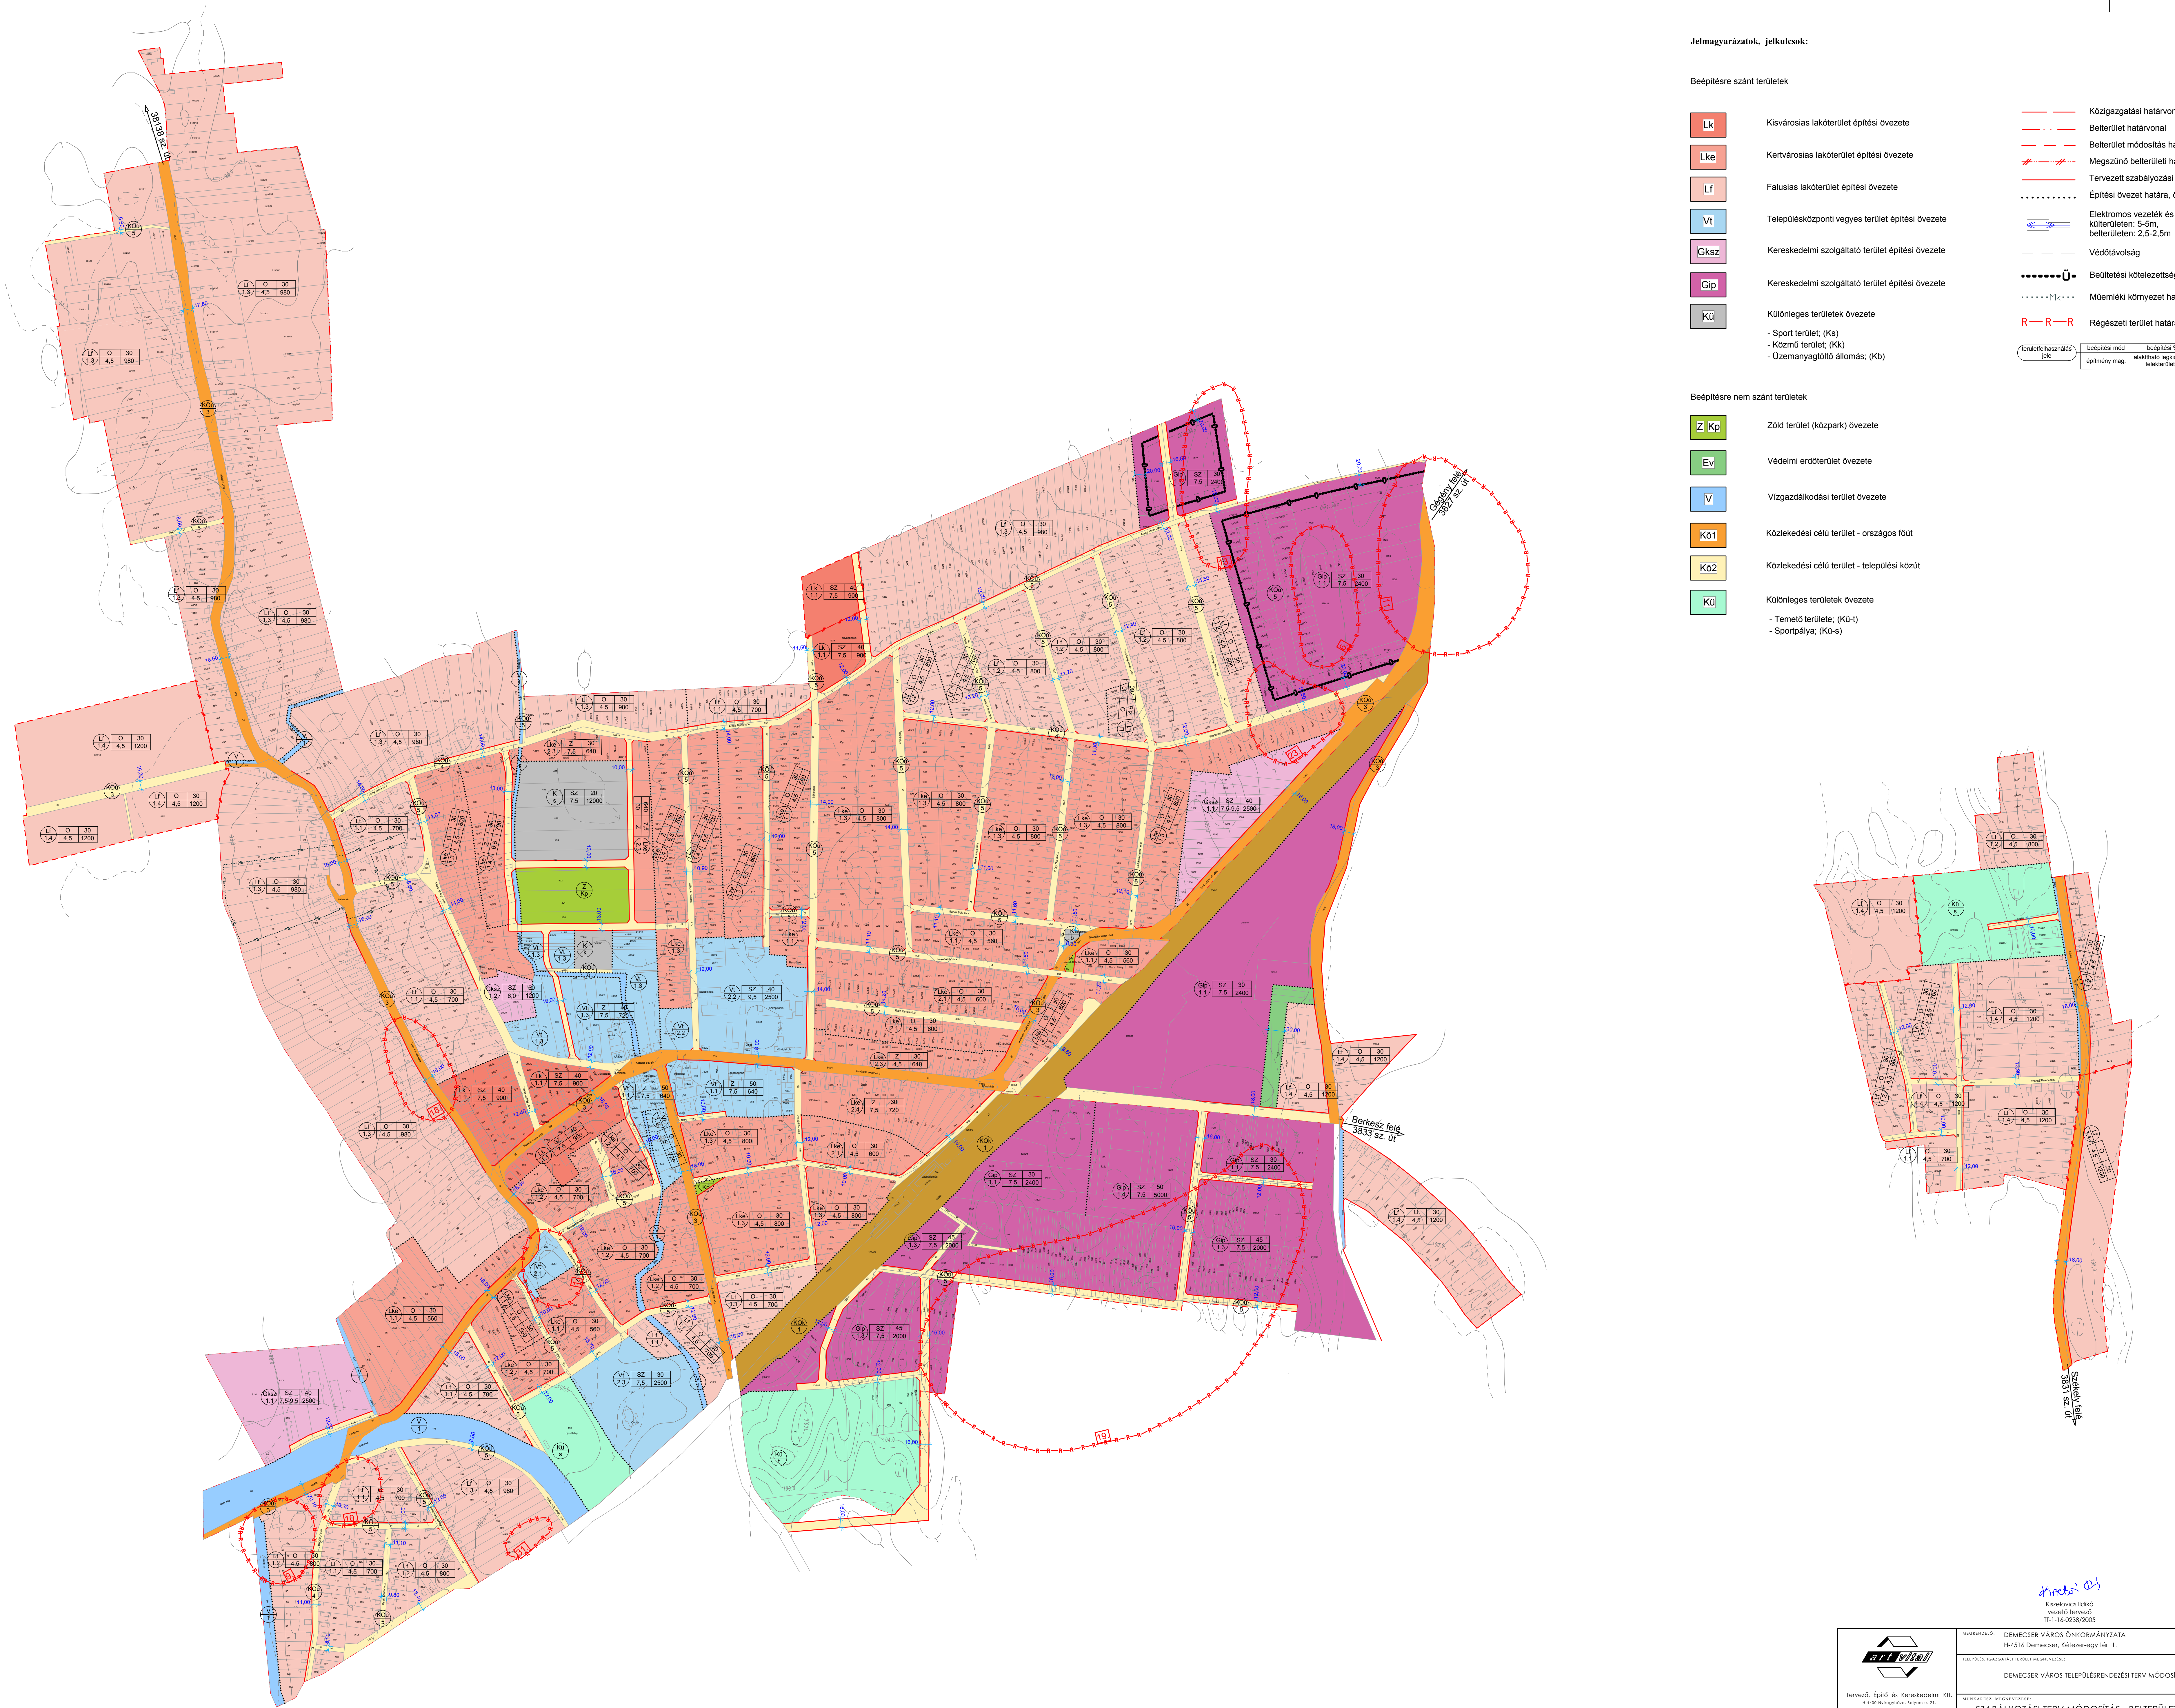


DEMECSER VÁROS SZABÁLYOZÁSI TERV MÓDOSÍTÁS BELTERÜLET

M = 1:4000

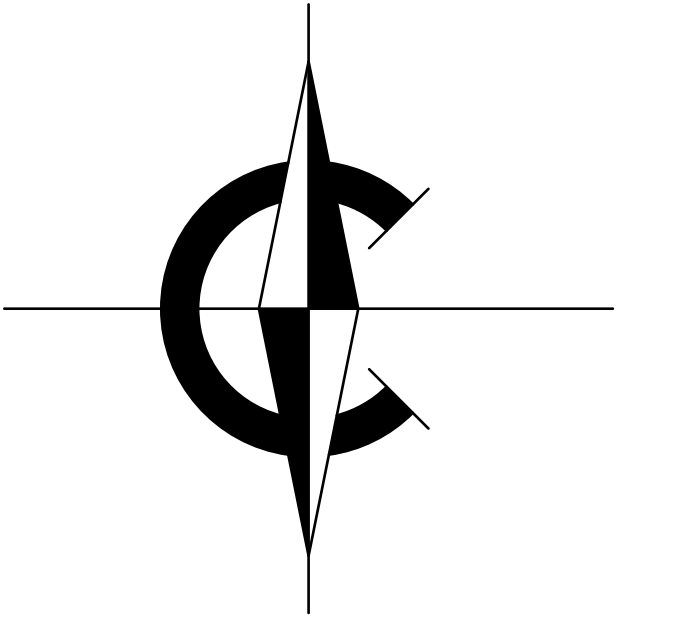

Jelmagyarázatok, jelkifelek:

Bepítésre szánt területek

- Lk Kisvárosias lakóterület építési övezete
- Lke Kertvárosias lakóterület építési övezete
- Lf Falusias lakóterület építési övezete
- Vt Településközponti vegyes terület építési övezete
- Gksz Kereskedelmi szolgáltató terület építési övezete
- Gip Kereskedelmi szolgáltató terület építési övezete
- KÜ Különleges területek övezete
 - Sport terület; (Ks)
 - Közmű terület; (Kk)
 - Üzemanyagotöltő állomás; (Kb)

- Közigazgatási határvonal
- Belterület határvonal
- Belterület módosítás határvonal
- Megszűnő belterületi határ
- Tervezett szabályozási vonal
- Építési övezet határa, övezet határ
- Elektromos vezeték és védőtávolsága külterületen: 5-5m, belterületen: 2,5-2,5m
- Védőtávolság
- Bepítelési kötelezettségű terület határa
- Műemléki környezet határa
- Régészeti terület határa

Bepítésre nem szánt területek

- Z Kp Zöld terület (közpark) övezete
- Ev Védelmi erdőterület övezete
- V Vízgazdálkodási terület övezete
- K01 Közlekedési célú terület - országos főút
- K02 Közlekedési célú terület - települési közút
- KÜ Különleges területek övezete
 - Temető területe; (KÜ-1)
 - Sportpálya; (KÜ-s)

területihasználati jel	bepítelési mód	bepítelési %
	szabványos	szabványos
	építmény mag	szabványos
	szabványos	szabványos

Handó
Készítők: Készítők névsora

Készült az állami alapadatok felhasználásával!

 Tervező: Építő és Kereskedelmi Kft. H-4514 Demecser, Kétezer-egy tér 1. Tel: 06-451-450-476, Fax: 06-451-450-477	HATÁROZÓ: DEMECSER VÁROS ÖNKORMÁNYZATA H-4514 Demecser, Kétezer-egy tér 1. Tervező: DEMECSER VÁROS ÖNKORMÁNYZATA DEMECSER VÁROS TELEPÜLÉSRENDÉZÉSI TERV MÓDOSÍTÁS	TERVEZÉSI ÉV: 2012. évi TERVEZÉSI ÉV: 2012. évi TERVEZÉSI ÉV: 2012. évi TERVEZÉSI ÉV: 2012. évi TERVEZÉSI ÉV: 2012. évi
	SZABÁLYOZÁSI TERV MÓDOSÍTÁS - BELTERÜLET	MÉRTEK: 1:4000 MÉRTEK: 1:4000 MÉRTEK: 1:4000 MÉRTEK: 1:4000

S-2m