


Jelmagyarázat

- Alapvonal
- Zsilipes csőáteresz
- ② 0+508 Műtárgy jele és szelvény száma
- NA 300 ac. ivóvízvezeték

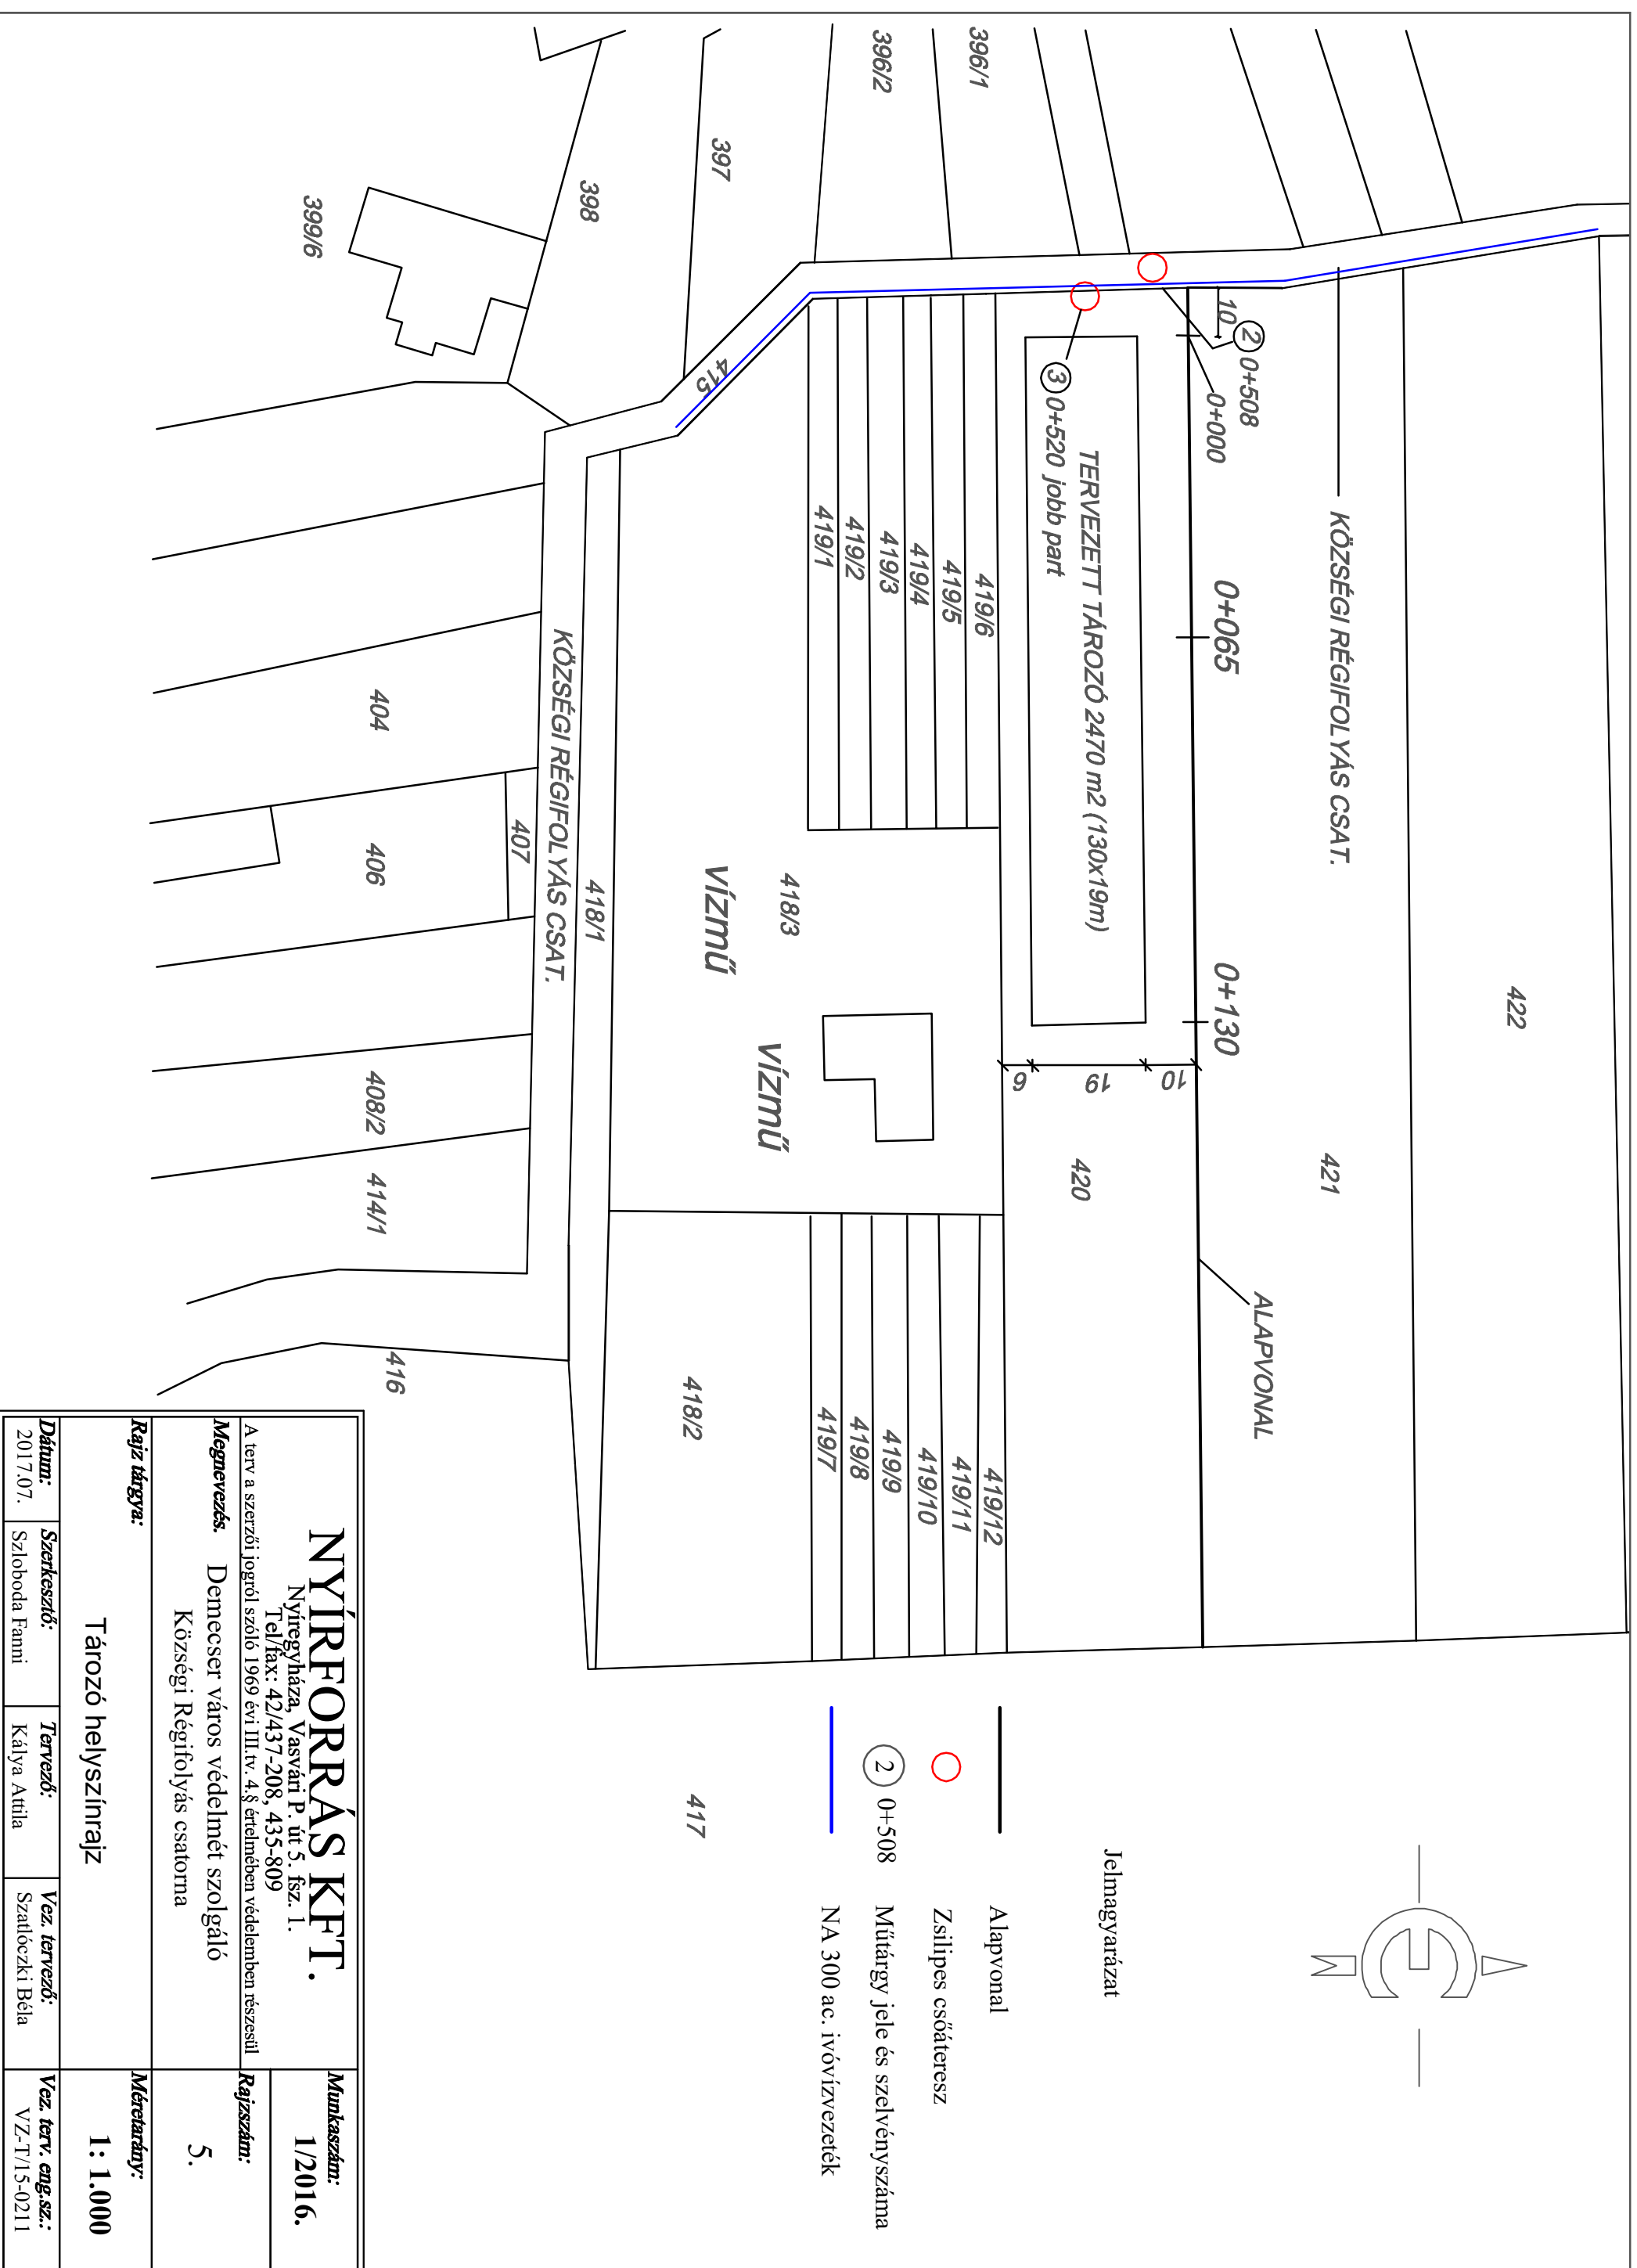

<b>NYÍRFORRÁS KFT.</b> Nyíregyháza, Vasvári P. út 5. fsz. 1. Tel/fax: 42/437-208, 435-809				<b>Munkaszám:</b> 1/2016.
A terv a szerzői jogról szóló 1969 évi III. tv. 4.§ értelmében védelemben részesül				<b>Rajzsám:</b> 5.
<b>Megnevezés:</b> Demecser város védelméi szolgáltató Községi Régifolyás csatorna				<b>Méretarány:</b> 1:1.000
<b>Rajz tárgya:</b> Tározó helyszínrajz				
<b>Dátum:</b> 2017.07.	<b>Szerkesztő:</b> Szloboda Fanni	<b>Tervező:</b> Kálya Attila	<b>Vez. tervező:</b> Szatóczki Béla	<b>Vez. tev. eng.sz.:</b> VZ-T/15-0211